


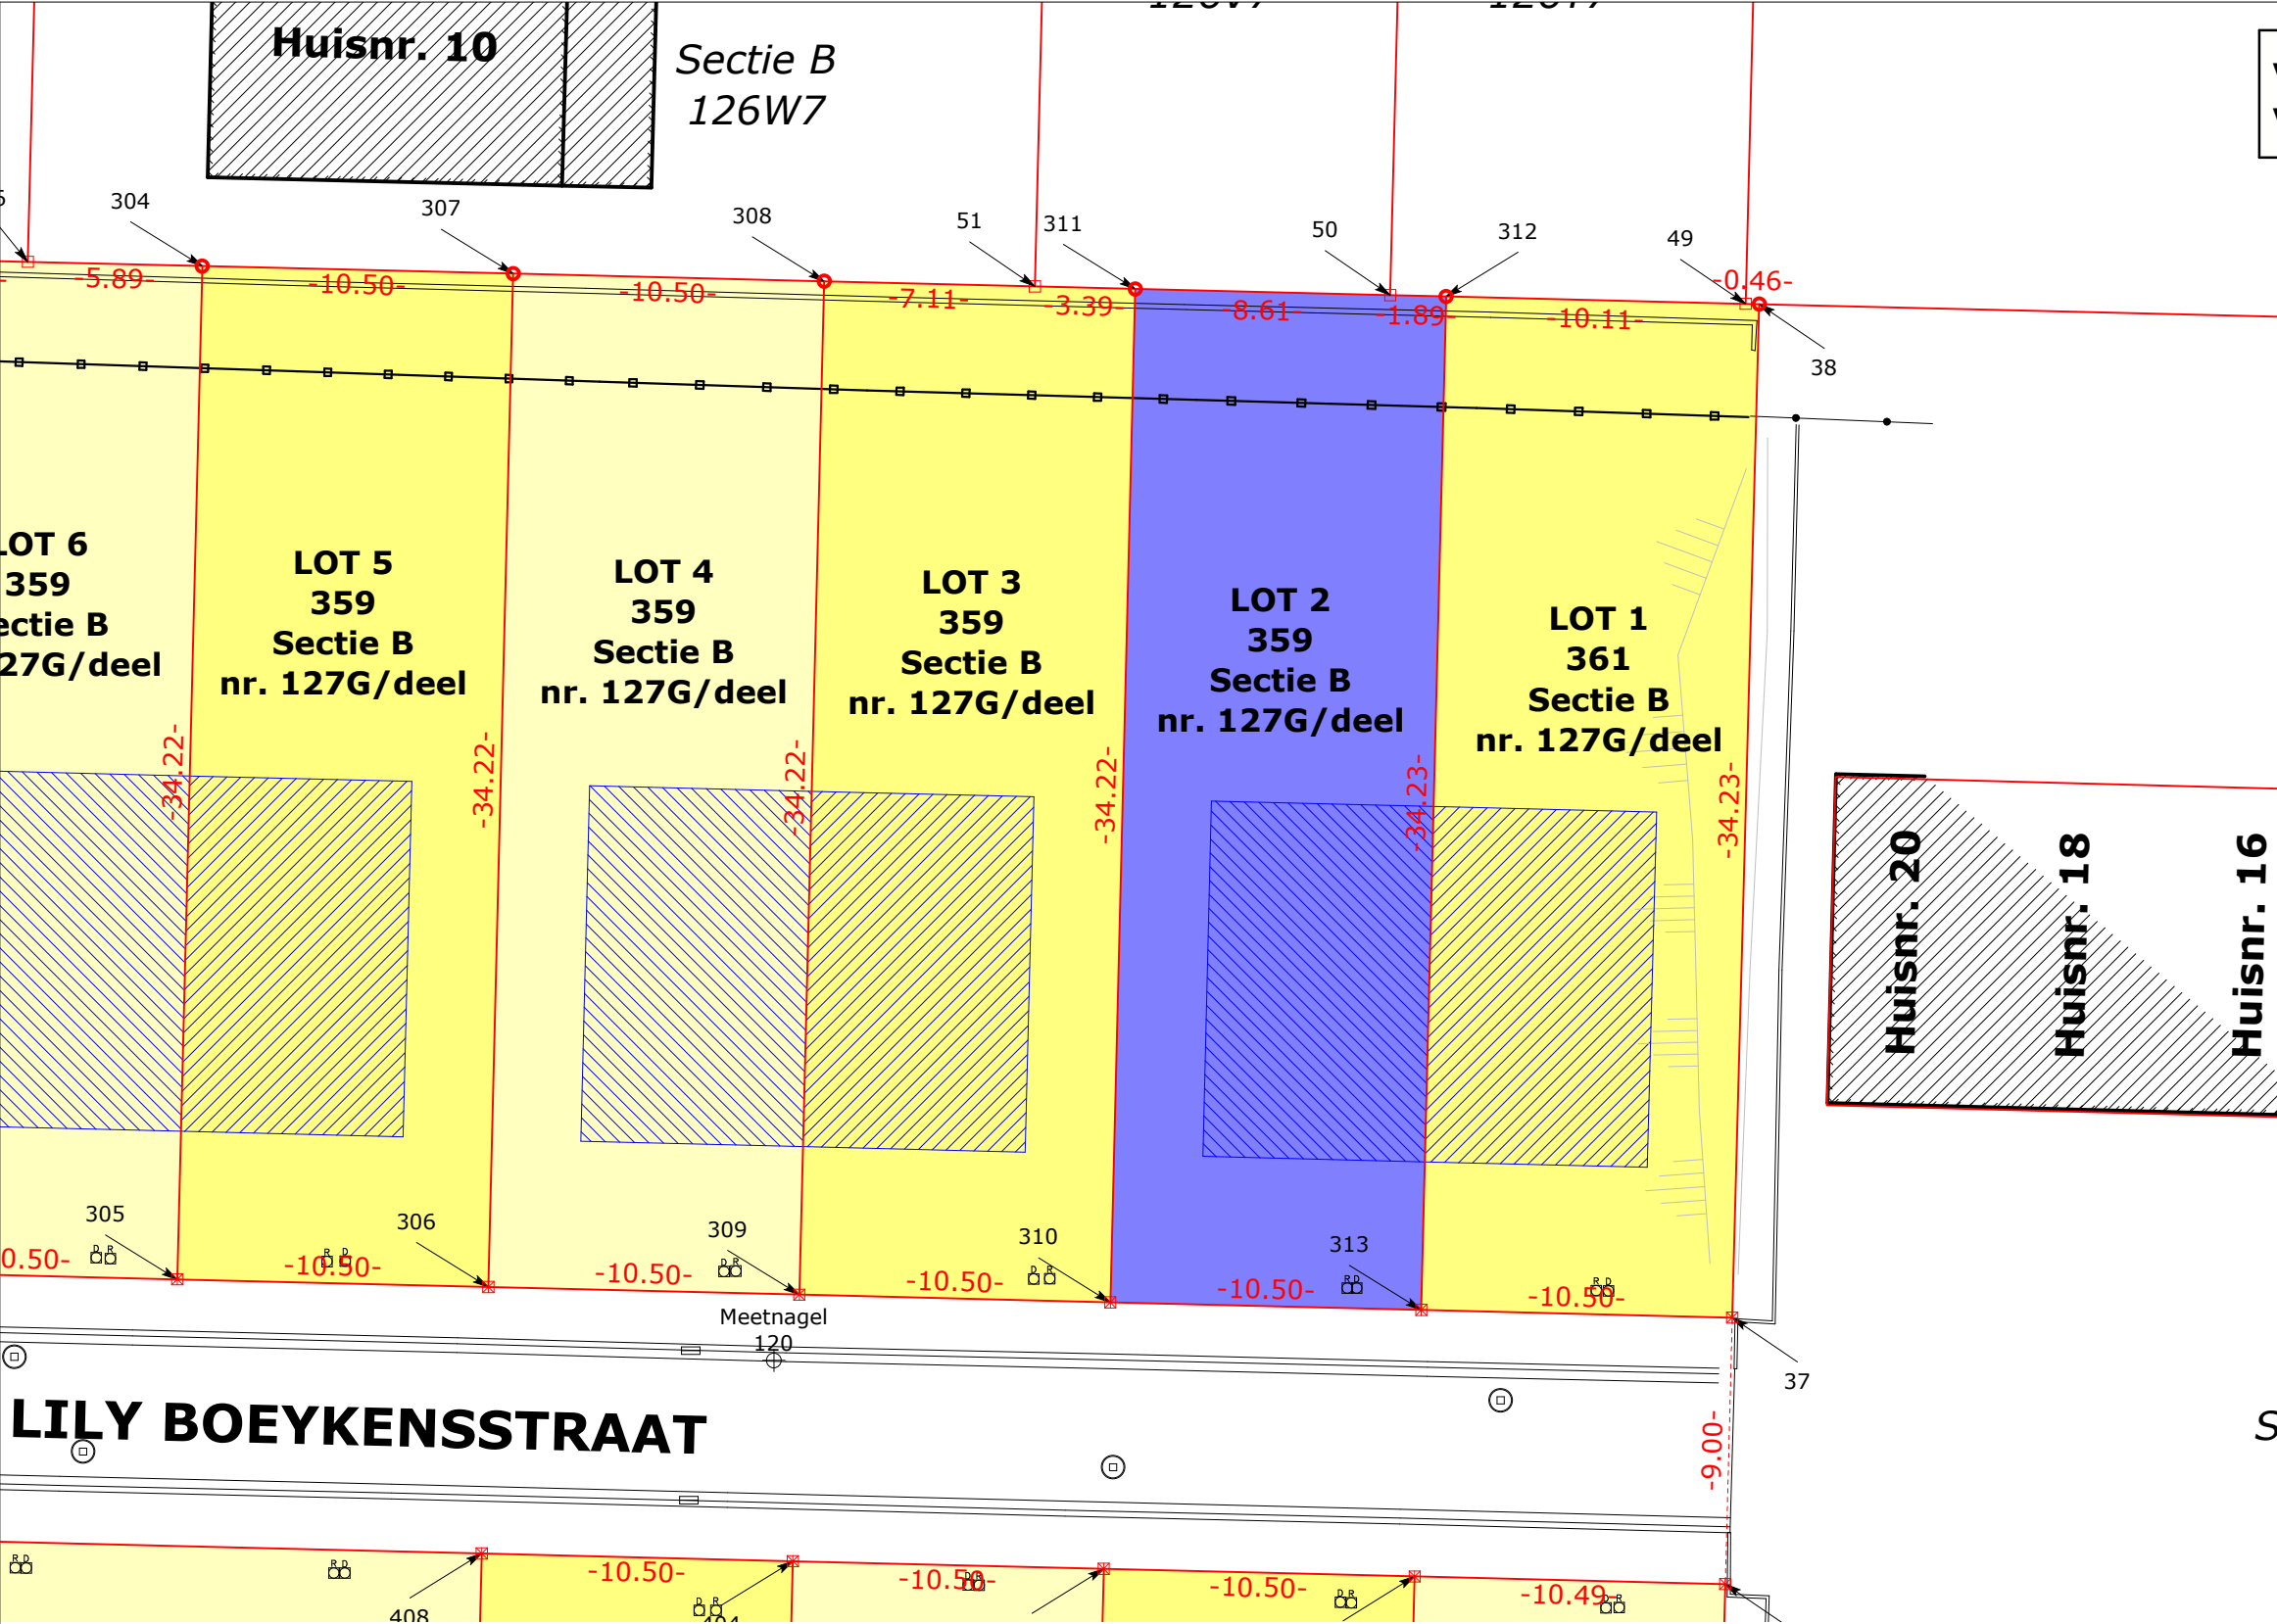

VERKLARING



- BESTAANDE PAALSTEEN (PPL)
- TE PLAATSEN PAALSTEEN (PPN)
- NIET GEMATERIALISEERD HOEKPUNT (N.G.H.)
- VAST OPMEETPUNT (PVH)

GRONDPLAN SCHAAL: 1/250

Coördinaten vaste meetnagels

Nr	X	Y	Z	Commentaar
38	165256.963	164860.126	71.844	PVH
42	165191.773	164681.891	69.284	PVH
100	165177.424	164852.375	77.319	PVH
110	165222.179	164851.943	74.173	PVH
120	165185.110	164791.284	75.192	PVH
130	165143.309	164791.292	78.309	PVH
140	165092.267	164831.616	82.859	PVH
150	165144.476	164849.361	79.552	PVH
160	165114.316	164891.272	83.767	PVH

Verkavelingsaanvraag: 07/08/2018			
Verkavelingsnummer: 2018/00008/VK			
Coördinatenlijst lot 2			
Lambert72-coördinatenstelsel			
Nr	X	Y	Commentaar
50	165223.240	164774.776	Bestaande paalsteen
310	165188.373	164780.234	Nieuwe paalsteen
311	165222.455	164783.352	N.G.H.
312	165223.413	164772.895	N.G.H.
313	165189.330	164769.778	Nieuwe paalsteen

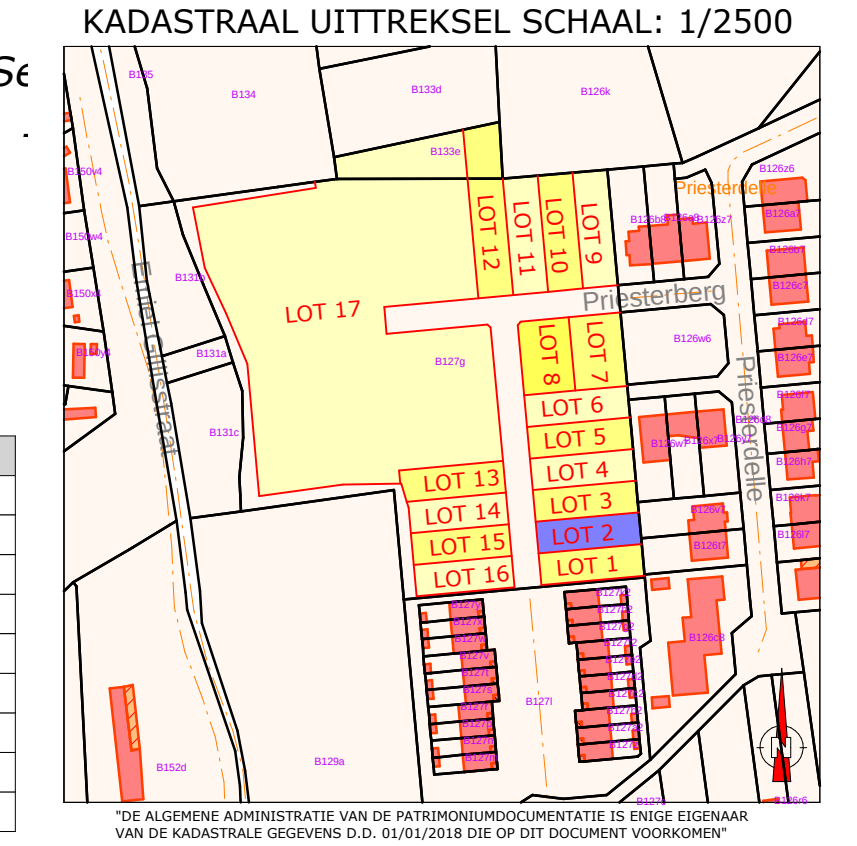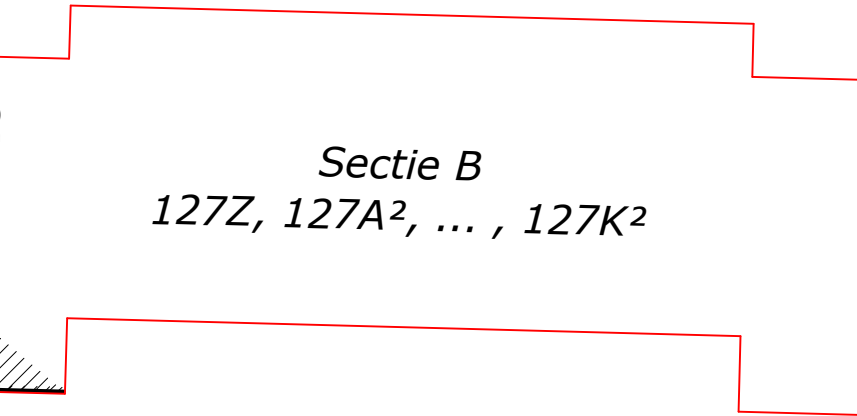

VERKAVELING PRIESTERDELLE: LOT 2

ligging	Vlaams-Brabant Huldenberg, 1e Afdeling Huldenberg Sectie B nrs.: 127G/deel & 133E/deel Adres: Priesterberg & Lily Boeykensstraat
opdrachtgever	INTERLEUVEN Brouwersstraat 6, 3000 Leuven 016 23 58 36 - info@interleuven.be Patrick Willems Algemeen Directeur Mark Van Heirbeeck Diensthoofd G&I Laurence Poleunis Diensthoofd RO
opmeting ontwerp	INTERLEUVEN Gebouwen en Infrastructuur Brouwersstraat 6, 3000 Leuven 016 23 58 36 - info@interleuven.be Vincent Vrijsen Landmeter-expert Mark Van Heirbeeck Diensthoofd Gezworen landmeter-expert, beëdigd voor de Rechtbank van Eerste Aanleg van Hasselt in zitting van 11 maart 2014. Ingeschreven op het tableau van de Federale Raad van landmeters-experten onder nr. LAN141579 op 26 november 2014.

Opmetings- en afpalingsplan

inhoud	Grondplan Kadastraal uittreksel	Schaal: 1/250 Schaal: 1/2500
index	A - Opmaak grondplan percelen	02/05/2019
dossier	DOS 255/2 (812.071)	Planformaat: 297mm x 630mm 812.000